
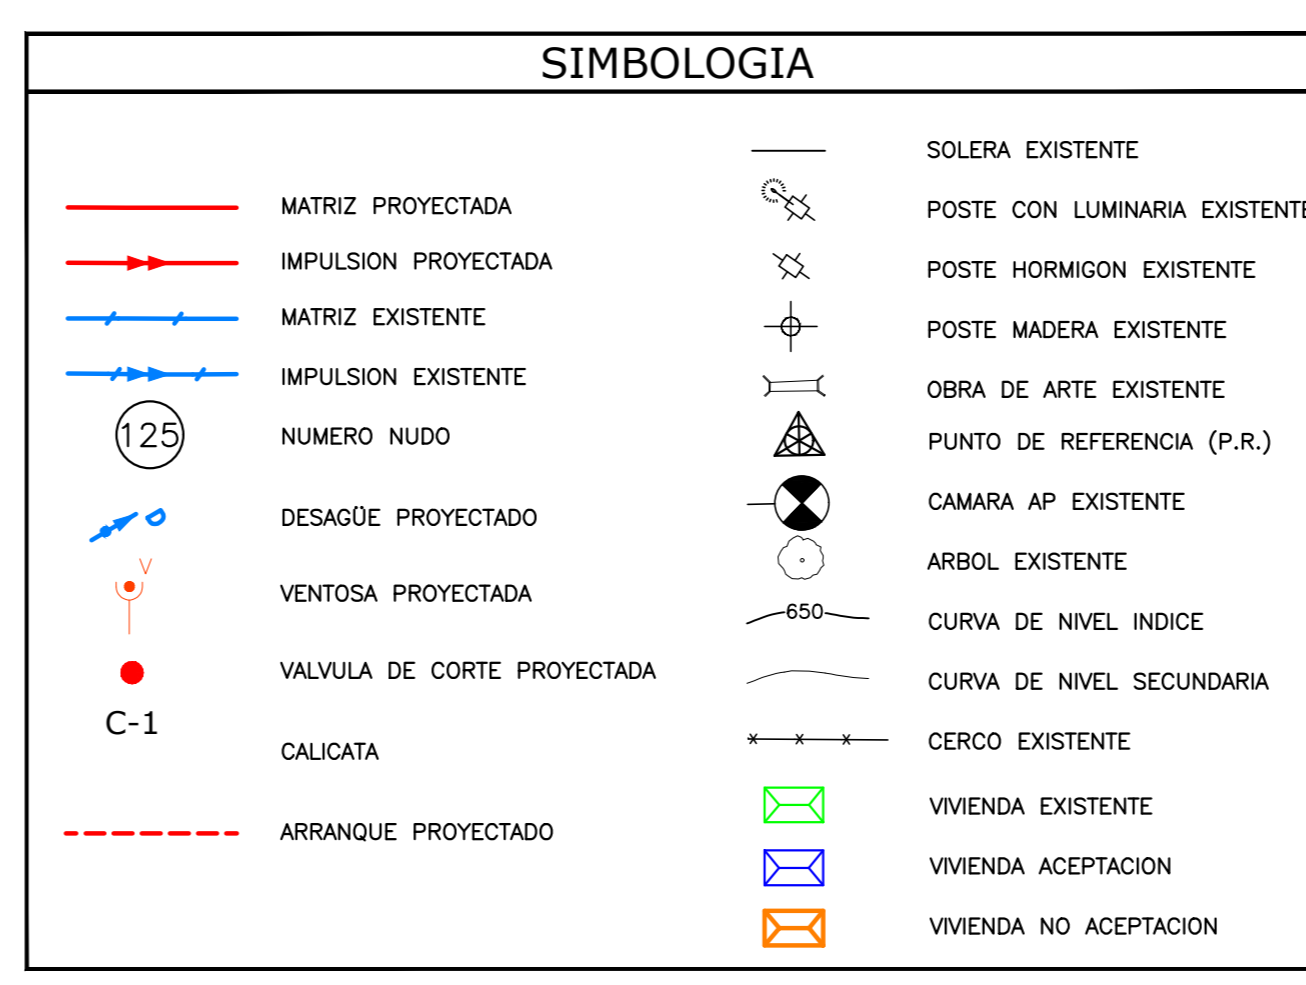


PLANTA RED PROYECTADA PLANCHETA 9 DE 14
ESCALA 1:2.000

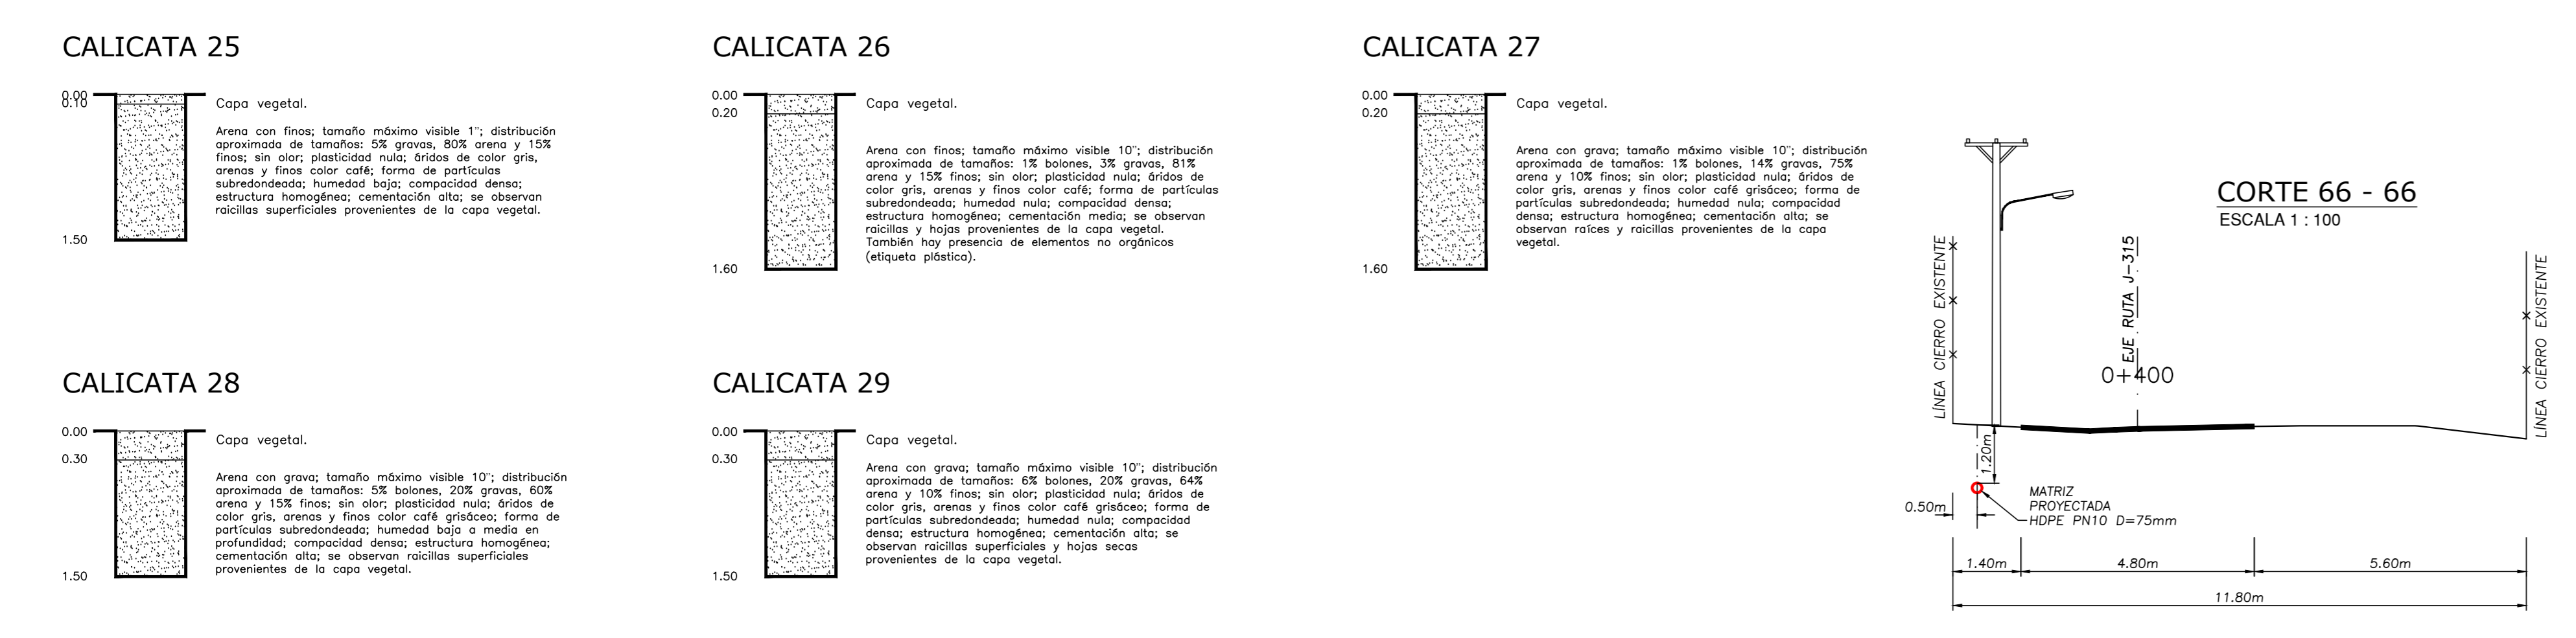

SIMBOLOGIA

MATRIZ PROYECTADA	SOLERA EXISTENTE
IMPULSION PROYECTADA	POSTE CON LUMINARIA EXISTENTE
MATRIZ EXISTENTE	POSTE HORMIGON EXISTENTE
IMPULSION EXISTENTE	POSTE MADERA EXISTENTE
NUMERO NUDO	OBRA DE ARTE EXISTENTE
DESAGÜE PROYECTADO	PUNTO DE REFERENCIA (P.R.)
VENTOSA PROYECTADA	CAMARA AP EXISTENTE
VALVULA DE CORTE PROYECTADA	ARBOL EXISTENTE
CALICATA	CURVA DE NIVEL INDICE
ARRANQUE PROYECTADO	CURVA DE NIVEL SECUNDARIA
	VIVIENDA EXISTENTE
	VIVIENDA ACEPTACION
	VIVIENDA NO ACEPTACION

REFERENCIA GEOGRAFICA
COORDENADAS UTM - DATUM WGS 84 - HUSO 19

APROBACION DIRECCION DE OBRAS HIDRAULICAS

APROBACION NUEVOSUR S.A.

PROYECTISTA
CONCEPTO PROYECTOS E INGENIERIA SPA

FECHA: JULIO 2021
ESC: INDICADAS
LAMINA: 14 DE 36

MANDANTE:
FRANCISCO CARO ARAYA
JEFE DE PROYECTOS
C.P.E.I.

REVISION N°: REV. 0

TIMBRE: