


PLANTA RED PROYECTADA PLANCHETA 11 DE 14
ESCALA 1:2.000

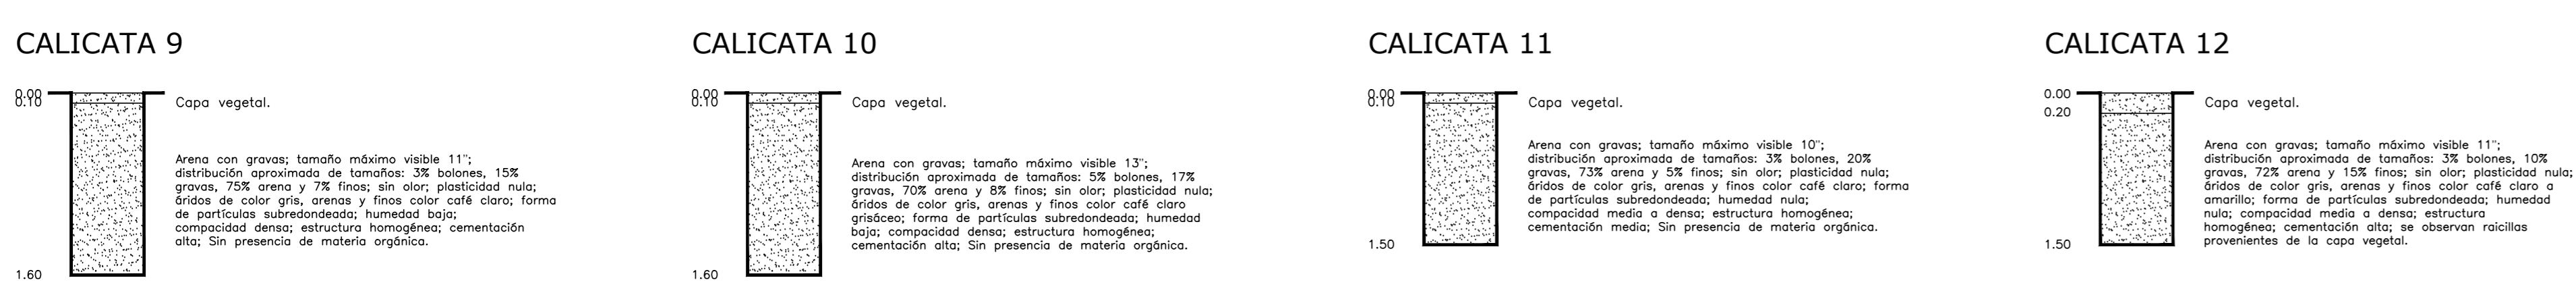

SIMBOLOGIA	
	MATRIZ PROYECTADA
	IMPULSION PROYECTADA
	MATRIZ EXISTENTE
	IMPULSION EXISTENTE
	NUMERO NUDO
	DESAGÜE PROYECTADO
	VENTOSA PROYECTADA
	VALVULA DE CORTE PROYECTADA
	CALICATA
	ARRANQUE PROYECTADO
	SOLERA EXISTENTE
	POSTE CON LUMINARIA EXISTENTE
	POSTE HORMIGON EXISTENTE
	POSTE MADERA EXISTENTE
	OBRA DE ARTE EXISTENTE
	PUNTO DE REFERENCIA (P.R.)
	CAMARA AP EXISTENTE
	ARBOL EXISTENTE
	CURVA DE NIVEL INDICE
	CURVA DE NIVEL SECUNDARIA
	CERCO EXISTENTE
	VIVIENDA EXISTENTE
	VIVIENDA ACEPTACION
	VIVIENDA NO ACEPTACION

REFERENCIA GEOGRAFICA
COORDENADAS UTM - DATUM WGS 84 - HUSO 19

APROBACION DIRECCION DE OBRAS HIDRAULICAS
DIRECTOR REGIONAL DE OBRAS HIDRAULICAS, REGION DEL MAULE
INSPECTOR DEL CONVENIO DOH-NUVEOSUR S.A.

APROBACIÓN:

ANTEPROYECTO: **DISEÑO MEJORAMIENTO Y AMPLIACION SERVICIO DE AGUA POTABLE RURAL, LA LAGUNA COMUNA DE TENO**

PLANTA RED PROYECTADA - PLANCHETA 11 DE 14

APROBACIÓN NUVOSUR S.A.	PROYECTISTA	FECHA:	JULIO 2021
ADMINISTRADOR DE ESTUDIOS A.P.R. NUVOSUR S.A.	CONCEPTO PROYECTOS E INGENIERIA SPA	ESC:	INDICADAS
		LÁMINA:	16 DE 36
		MANDANTE:	

REVISIÓN N°: **REV. 0**

TIMBRE:

FRANCISCO CARO ARAYA
JEFE DE PROYECTOS
C.P.E.I.