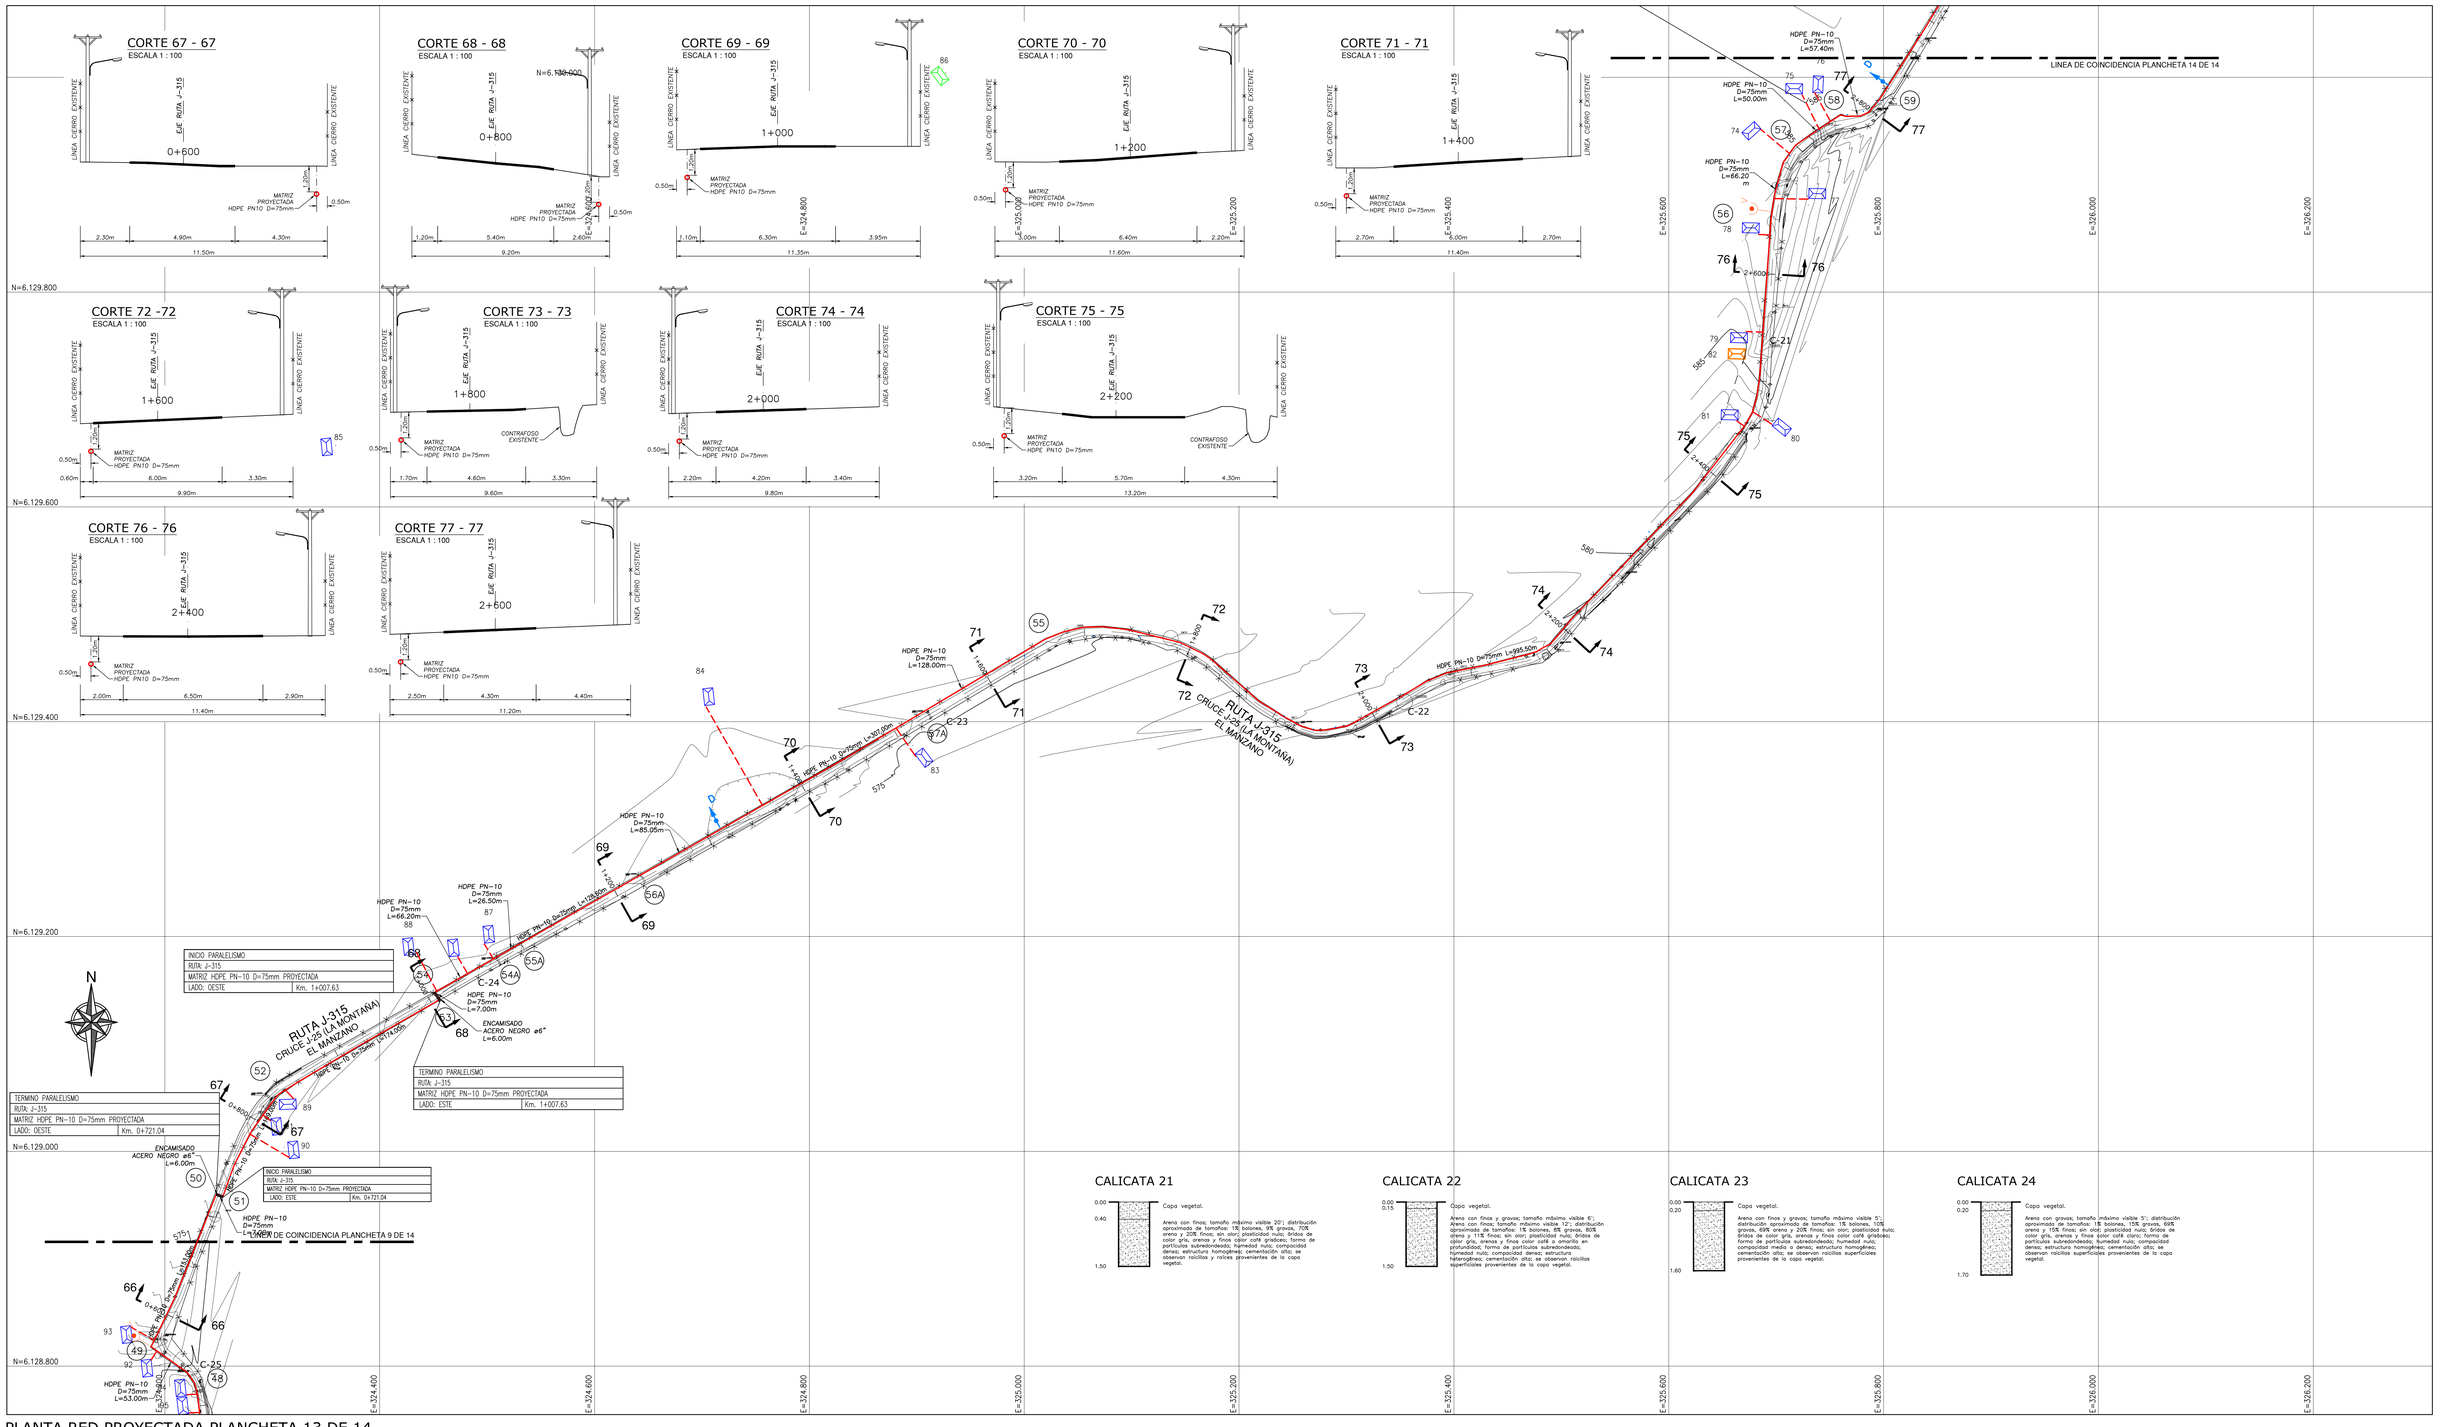

PLANTA RED PROYECTADA PLANCHETA 13 DE 14

ESCALA 1 : 2.000

CALICATA 21

0.00 — Capa vegetal.

0.40 — Arena con finos; tamaño máximo visible 20"; distribución aproximada de tamaños: 1% bolones, 9% gravas, 70% arena y 20% finos; sin olor; plasticidad nula; bridas de color gris; arenas y finos color café grisáceo; forma de partículas subredondeada; humedad nula; compacidad densa; estructura homogénea; cementación alta; se observan raicillas y raíces provenientes de la capa vegetal.

1.50

CALICATA 22

0.00 — Capa vegetal.

0.15 — Arena con finos y gravas; tamaño máximo visible 6"; Arena con finos; tamaño máximo visible 12"; distribución aproximada de tamaños: 1% bolones, 8% gravas, 80% arena y 11% finos; sin olor; plasticidad nula; bridas de color gris, arenas y finos color café grisáceo; forma de partículas subredondeada; humedad nula; compacidad densa; estructura homogénea; cementación alta; se observan raicillas superficiales provenientes de la capa vegetal.

1.50

CALICATA 23

0.00 — Capa vegetal.

0.20 — Arena con finos y gravas; tamaño máximo visible 5"; distribución aproximada de tamaños: 1% bolones, 10% gravas, 69% arena y 20% finos; sin olor; plasticidad nula; bridas de color gris, arenas y finos color café grisáceo; forma de partículas subredondeada; humedad nula; compacidad densa; estructura homogénea; cementación alta; se observan raicillas superficiales provenientes de la capa vegetal.

1.60

CALICATA 24

0.00 — Capa vegetal.

0.20 — Arena con gravas; tamaño máximo visible 5"; distribución aproximada de tamaños: 1% bolones, 15% gravas, 69% arena y 15% finos; sin olor; plasticidad nula; bridas de color gris, arenas y finos color café claro; forma de partículas subredondeada; humedad nula; compacidad densa; estructura homogénea; cementación alta; se observan raicillas superficiales provenientes de la capa vegetal.

1.70

DIAGRAMA DE NUDOS

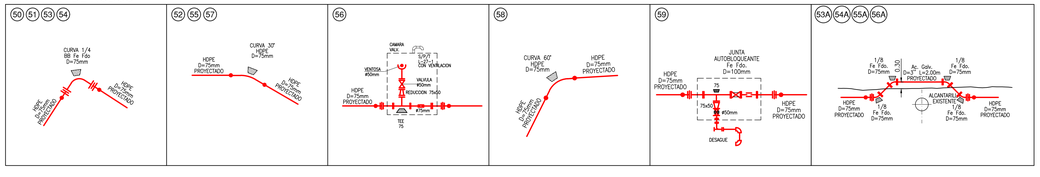

SIMBOLOGIA

- MATRIZ PROYECTADA
- IMPULSION PROYECTADA
- MATRIZ EXISTENTE
- IMPULSION EXISTENTE
- 125 NUMERO NUDO
- DESAGÜE PROYECTADO
- VENTOSA PROYECTADA
- VALVULA DE CORTE PROYECTADA
- C-1 CALICATA
- ARRANQUE PROYECTADO
- SOLERA EXISTENTE
- POSTE CON LUMINARIA EXISTENTE
- POSTE HORMIGON EXISTENTE
- POSTE MADERA EXISTENTE
- OBRA DE ARTE EXISTENTE
- PUNTO DE REFERENCIA (P.R.)
- CAMARA AP EXISTENTE
- ARBOL EXISTENTE
- 650 CURVA DE NIVEL INDICE
- CURVA DE NIVEL SECUNDARIA
- CERCO EXISTENTE
- VIVIENDA EXISTENTE
- VIVIENDA ACEPTACION
- VIVIENDA NO ACEPTACION

REFERENCIA GEOGRÁFICA
COORDENADAS UTM - DATUM WGS 84 - HUSO 19

APROBACIÓN:

Dirección de Obras Hidráulicas
Ministerio de Obras Públicas
Gobierno de Chile

APROBACION DIRECCIÓN DE OBRAS HIDRÁULICAS

DIRECTOR REGIONAL DE OBRAS HIDRÁULICAS, REGIÓN DEL MAULE

INSPECTOR DEL CONVENIO DOH-NUEVOSUR S.A.

Nuevosur

ANTEPROYECTO: **DISEÑO MEJORAMIENTO Y AMPLIACION SERVICIO DE AGUA POTABLE RURAL, LA LAGUNA**
COMUNA DE TENO

CONTENIDO : PLANTA RED PROYECTADA - PLANCHETA 13 DE 14

APROBACIÓN NUEVOSUR S.A.

ADMINISTRADOR DE ESTUDIOS A.P.R. NUEVOSUR S.A.

JEFA DEPTO. A.P.R. NUEVOSUR S.A.

PROYECTISTA

CONCEPTO PROYECTOS E INGENIERIA SPA

FRANCISCO CARO ARAYA
JEFE DE PROYECTOS
C.P.E.I.

FECHA:	JULIO 2021
ESC:	INDICADAS
LÁMINA:	18 DE 36

MANDANTE:

REVISIÓN Nº:

REV. 0

TIMBRE:

Dibujante	Fecha	Rev.	Observaciones
	MAYO 2021	Rev. A	ANTEPROYECTO